










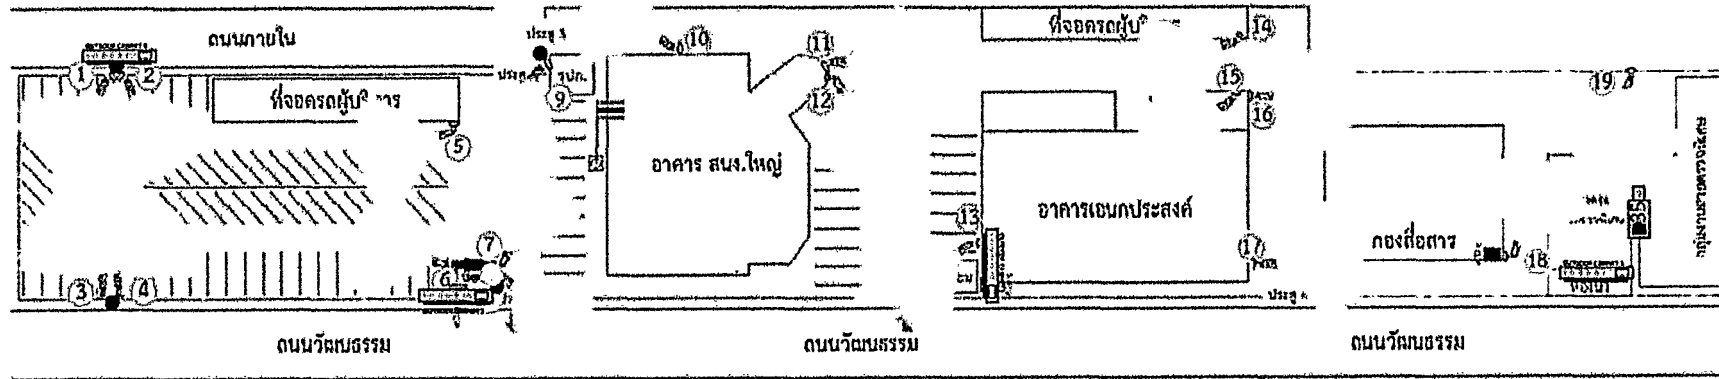






แบบแสดงตำแหน่งติดตั้งกล้องวงจรปิด  
บริเวณภายนอกอาคาร สำนักงานใหญ่ องค์การขนส่งมวลชนกรุงเทพ



สำนักงานใหญ่ องค์การขนส่งมวลชนกรุงเทพ รวมพื้นที่ ภายนอกอาคาร

-  OLE Bullet Camera จำนวน 20 ตัว
-  NEW Bullet Camera จำนวน 2 ตัว
-  OLE Dome Camera จำนวน 17 ตัว
-  NEW Dome Camera
-  TV 50"
-  NEW Rack 42U Switch 1 ตู้
-  OLE CCTV OUTDOOR CABINET พร้อม SWITCH จำนวน 4 ตู้
-  NEW CCTV OUTDOOR CABINET พร้อม SWITCH จำนวน 1 ตัว
-  Desktop PC 1 เครื่อง
-  UTP CAT 6
-  Fiber Optic 32 Core
-  อื่นๆ


แบบแสดงตำแหน่งติดตั้งกล้องวงจรปิด  
บริเวณภายในอาคาร สำนักงานใหญ่ องค์การขนส่งมวลชนกรุงเทพ ชั้นที่ 1

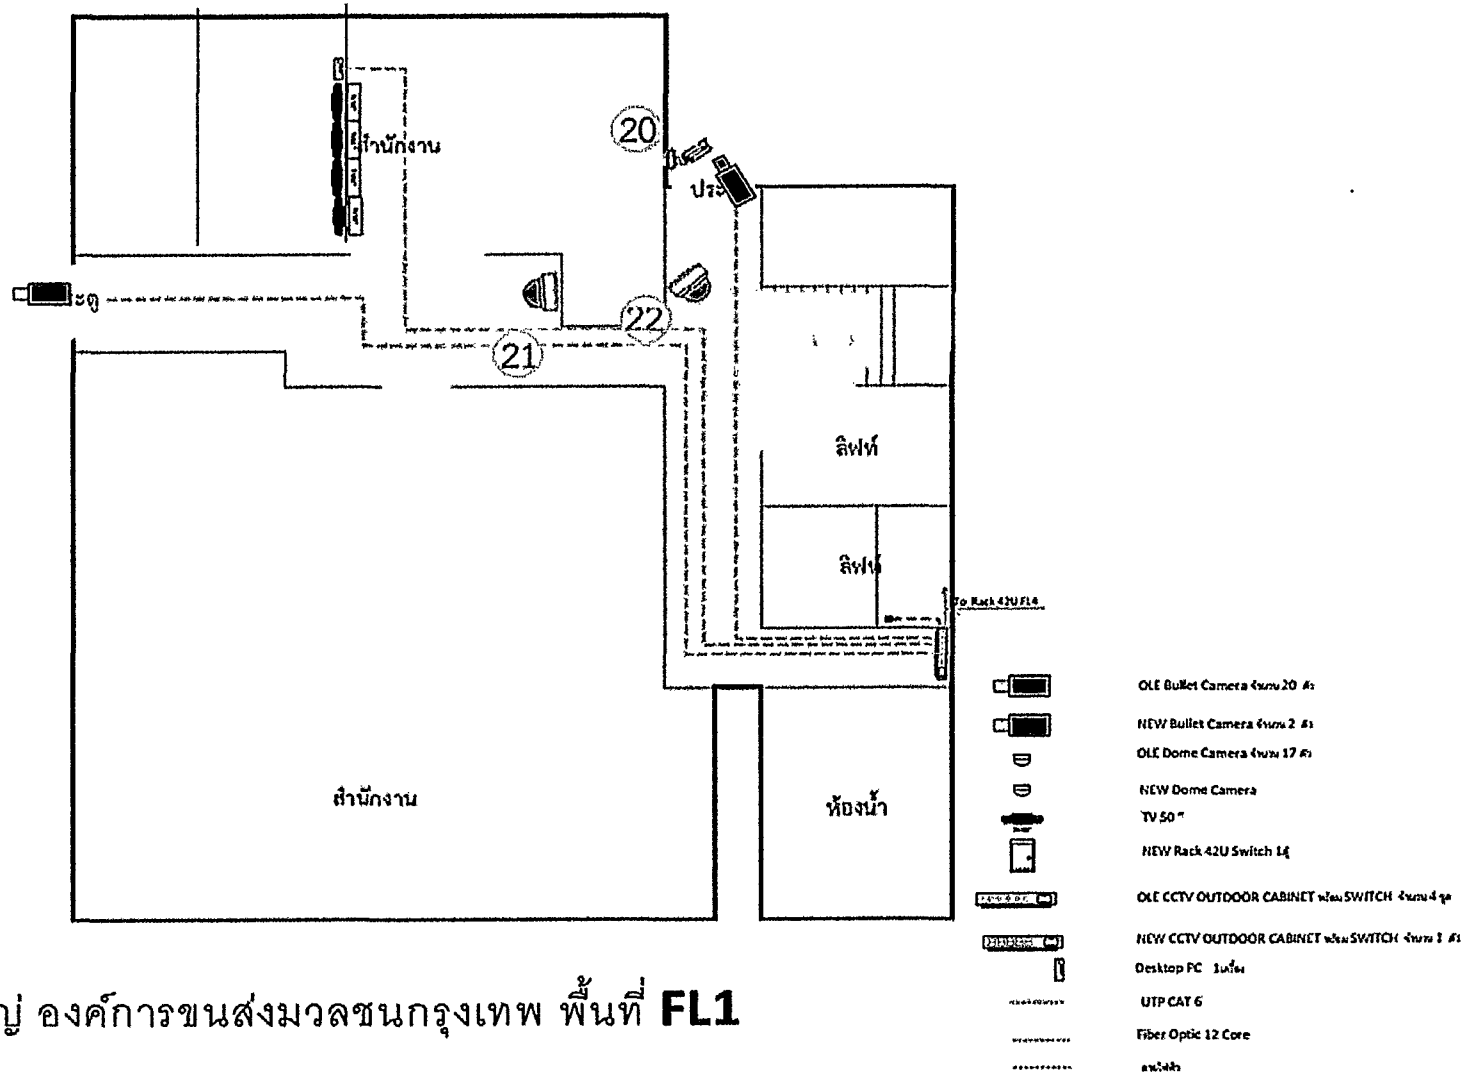





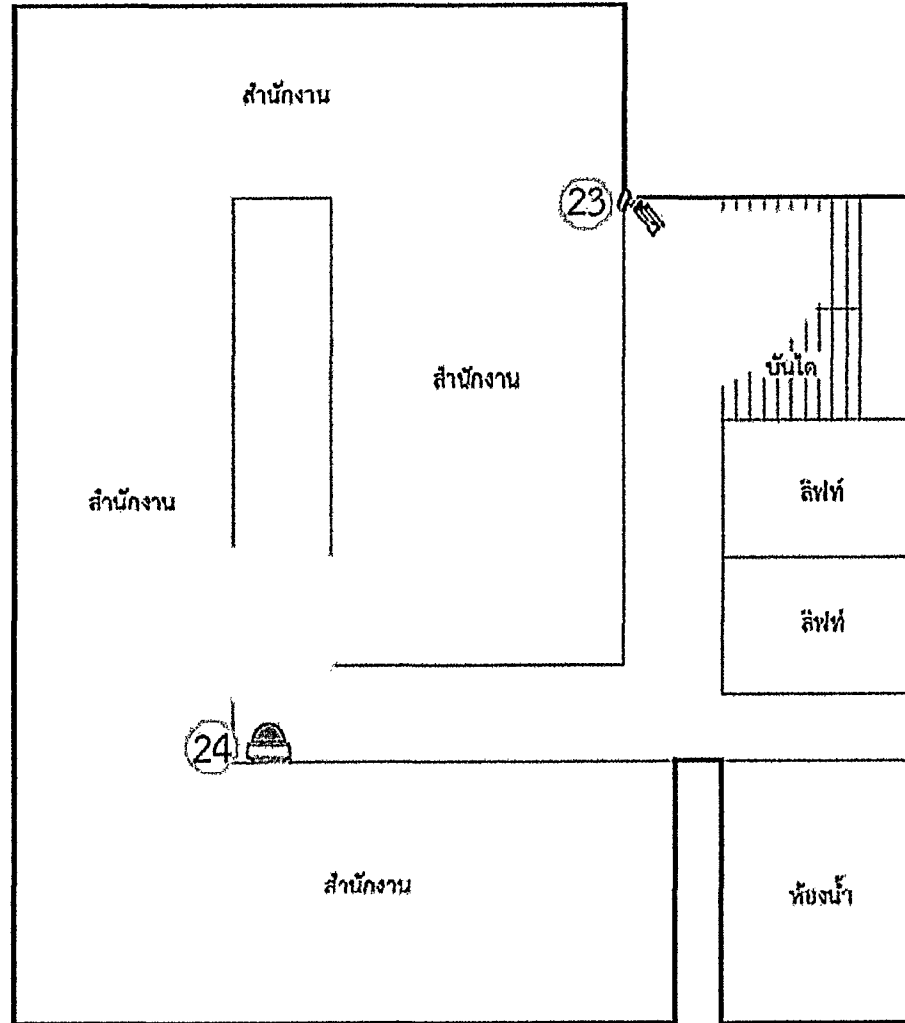


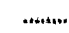




สำนักงานใหญ่ องค์การขนส่งมวลชนกรุงเทพ ชั้นที่ FL1

Handwritten signatures and initials at the bottom of the page.


แบบแสดงตำแหน่งติดตั้งกล้องวงจรปิด  
บริเวณภายในอาคาร สำนักงานใหญ่ องค์การขนส่งมวลชนกรุงเทพ ชั้นที่ 2



-  OLE Bullet Camera จำนวน 20 ตัว
-  NEW Bullet Camera จำนวน 2 ตัว
-  OLE Dome Camera จำนวน 17 ตัว
-  NEW Dome Camera
-  TV 50"
-  NEW Rack 42U Switch 1ตู้
-  OLE CCTV OUTDOOR CABINET พร้อม SWITCH จำนวน 4 ตู้
-  NEW CCTV OUTDOOR CABINET พร้อม SWITCH จำนวน 1 ตัว
-  Desktop PC 1เครื่อง
-  UTP CAT 6
-  Fiber Optic 12 Core
-  สายไฟ


Handwritten signatures and initials at the bottom of the page, including a large signature on the right and several smaller ones on the left.

แบบแสดงตำแหน่งติดตั้งกล้องวงจรปิด  
บริเวณภายในอาคาร สำนักงานใหญ่ องค์การขนส่งมวลชนกรุงเทพ ชั้นที่ 3

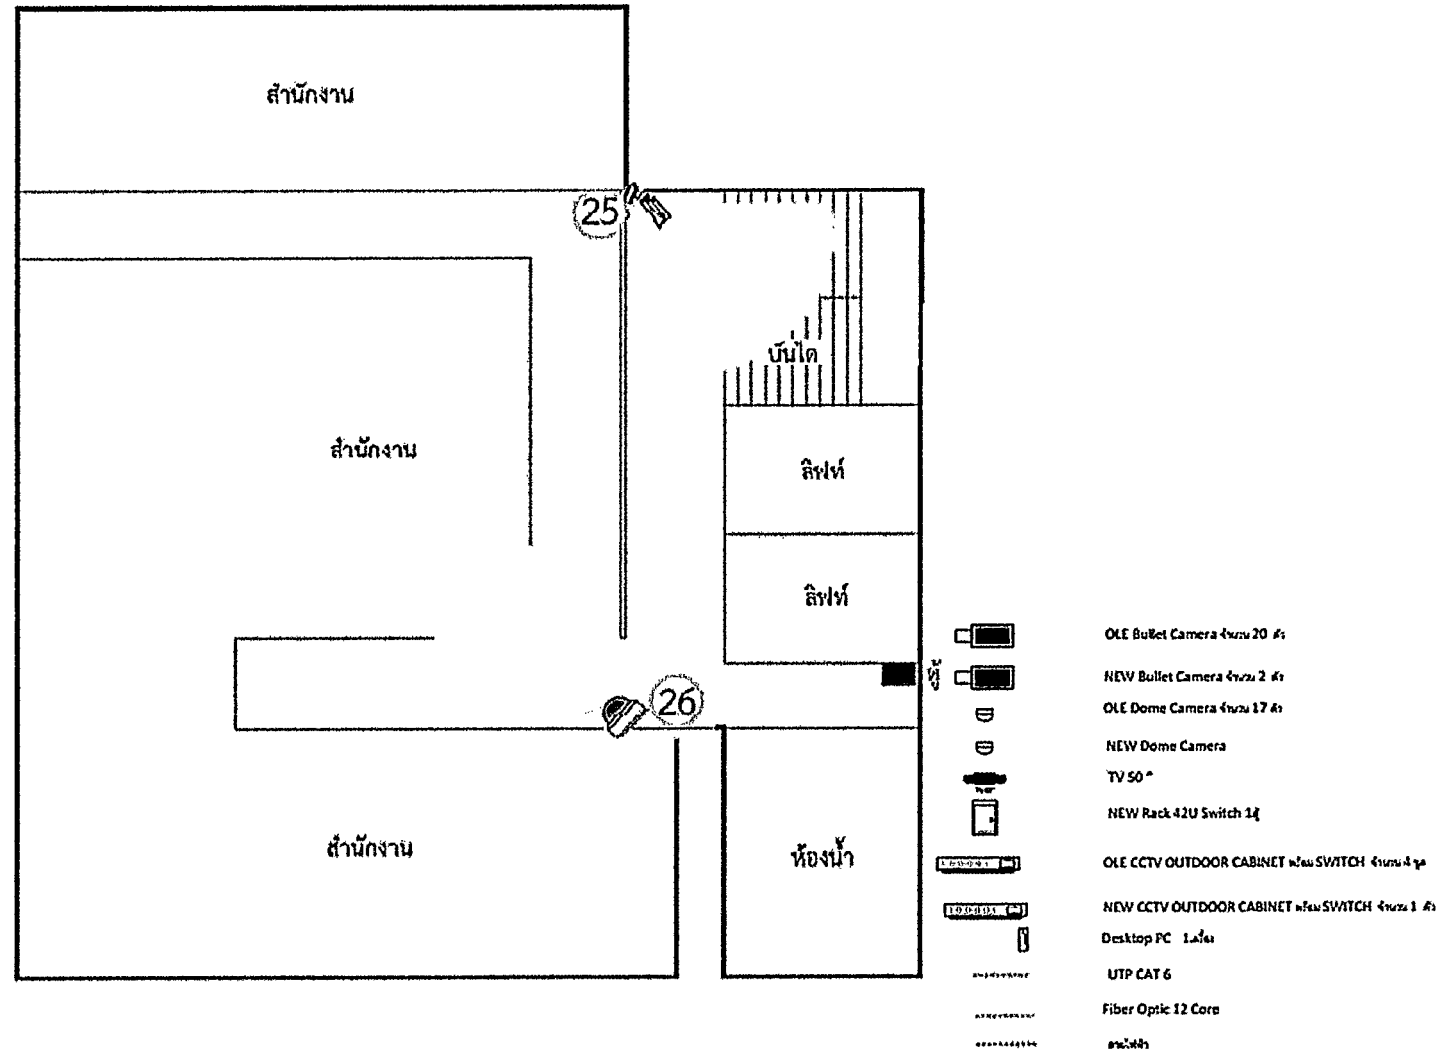


Handwritten signatures and initials at the bottom of the page.

แบบแสดงตำแหน่งติดตั้งกล้องวงจรปิด  
 บริเวณภายในอาคาร สำนักงานใหญ่ องค์การขนส่งมวลชนกรุงเทพ ชั้นที่ 4

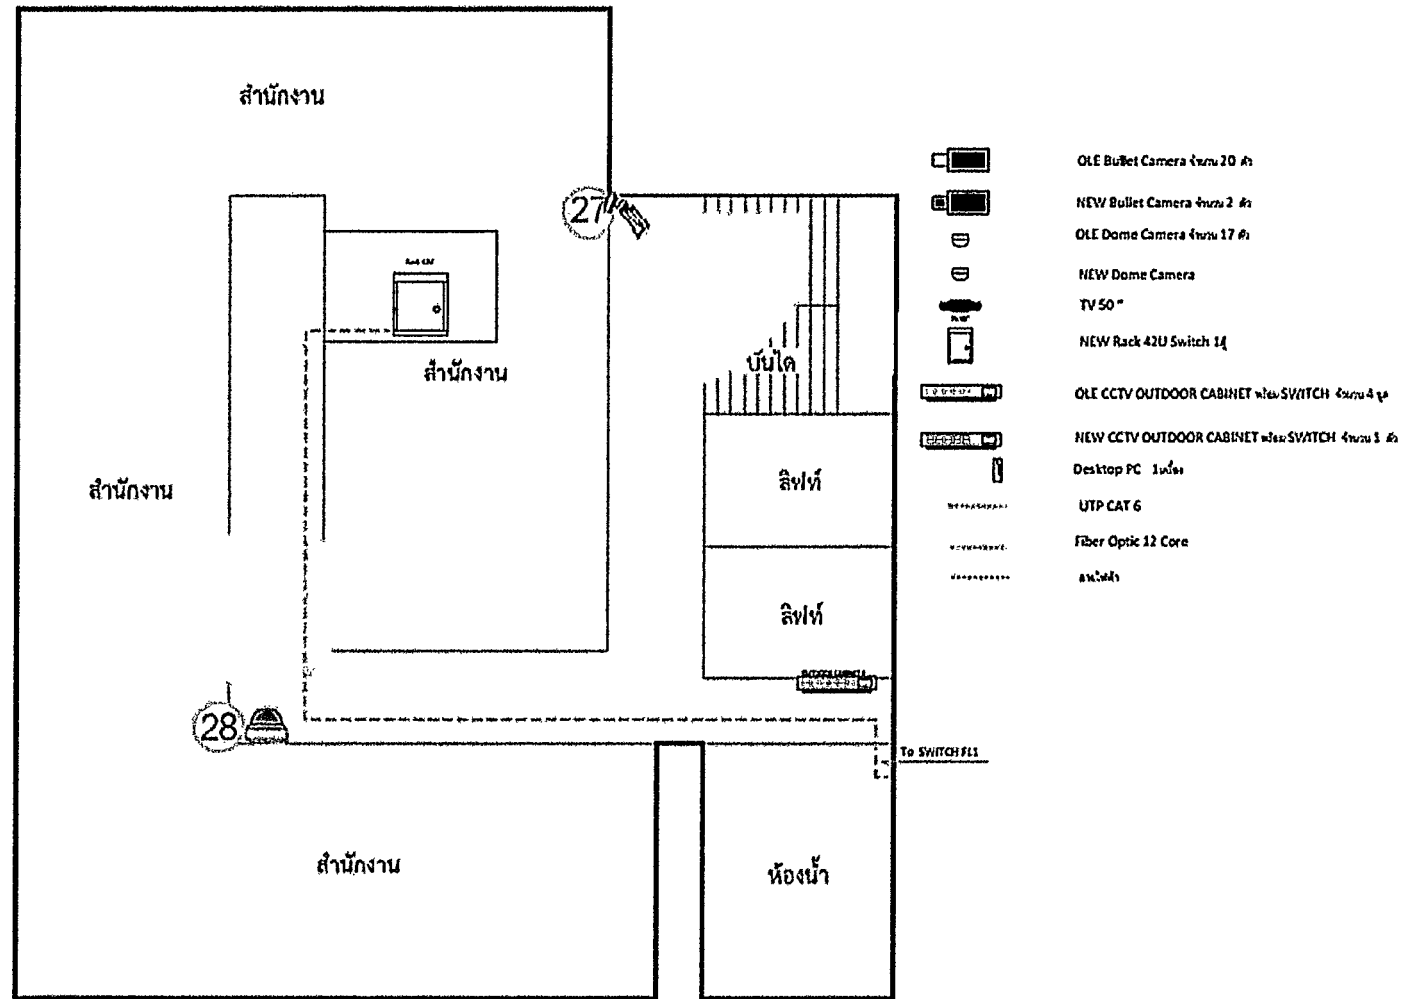


Handwritten signatures and initials at the bottom of the page.



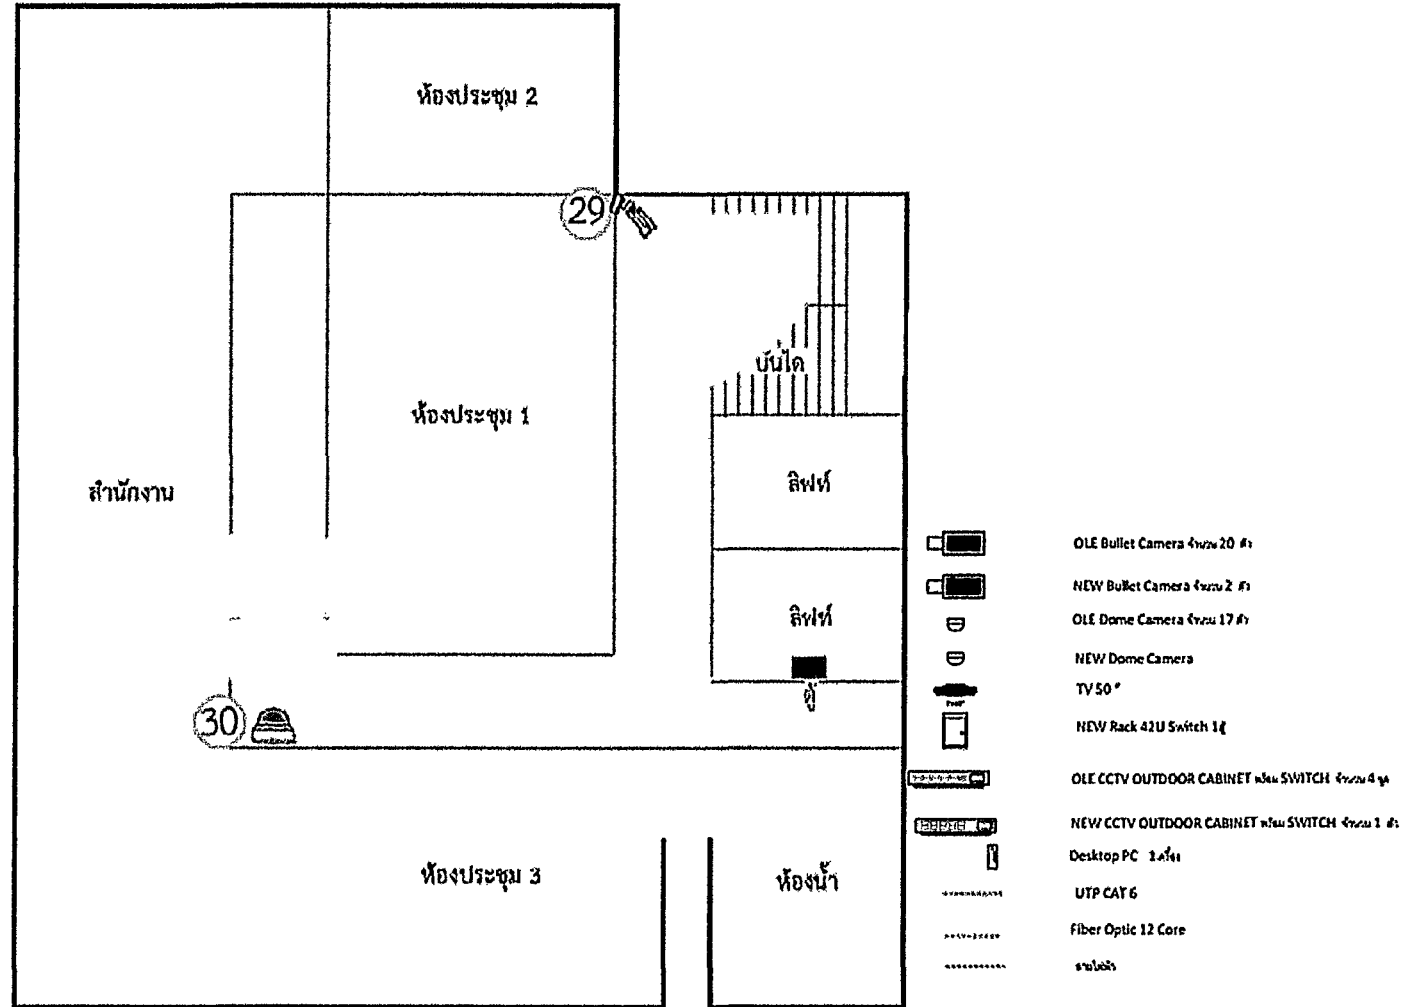



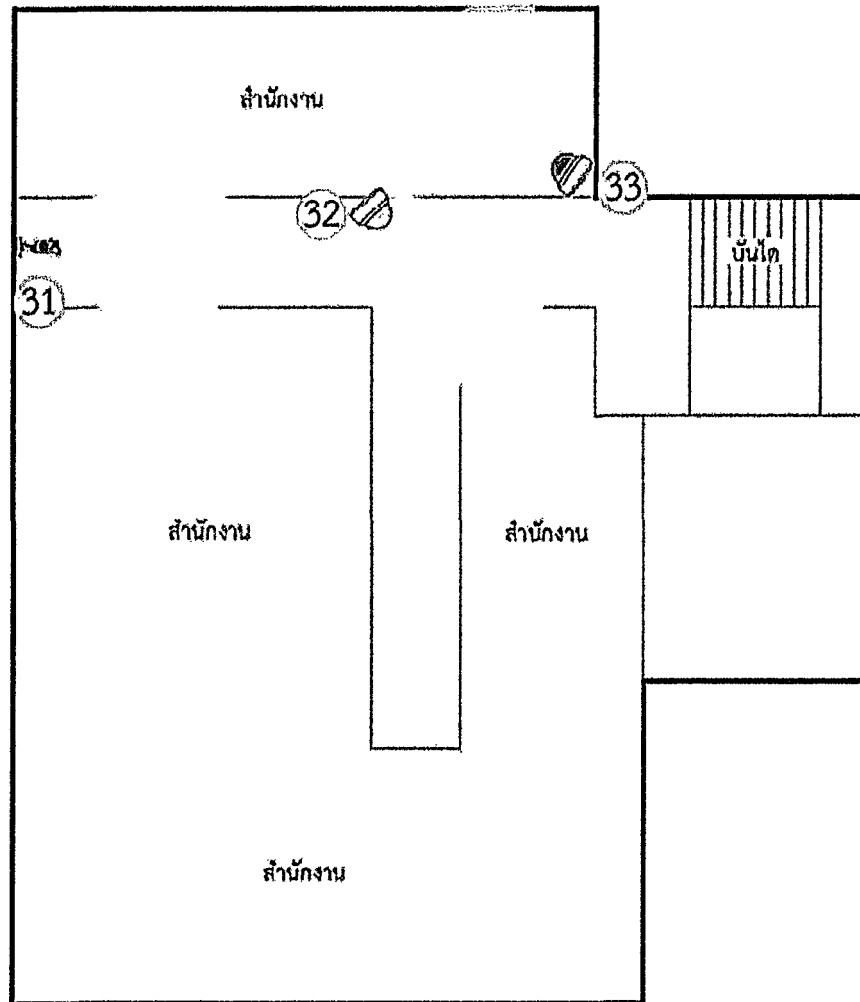


 
 

แบบแสดงตำแหน่งติดตั้งกล้องวงจรปิด  
 บริเวณภายในอาคาร สำนักงานใหญ่ องค์การขนส่งมวลชนกรุงเทพ ชั้นที่ 5




Handwritten signatures and initials at the bottom of the page.

แบบแสดงตำแหน่งติดตั้งกล้องวงจรปิด  
บริเวณภายในอาคาร สำนักงานใหญ่ องค์การขนส่งมวลชนกรุงเทพ ชั้นที่ 6






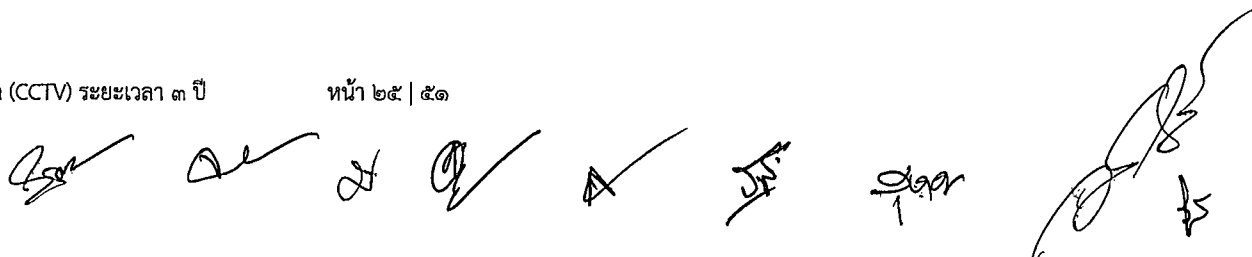






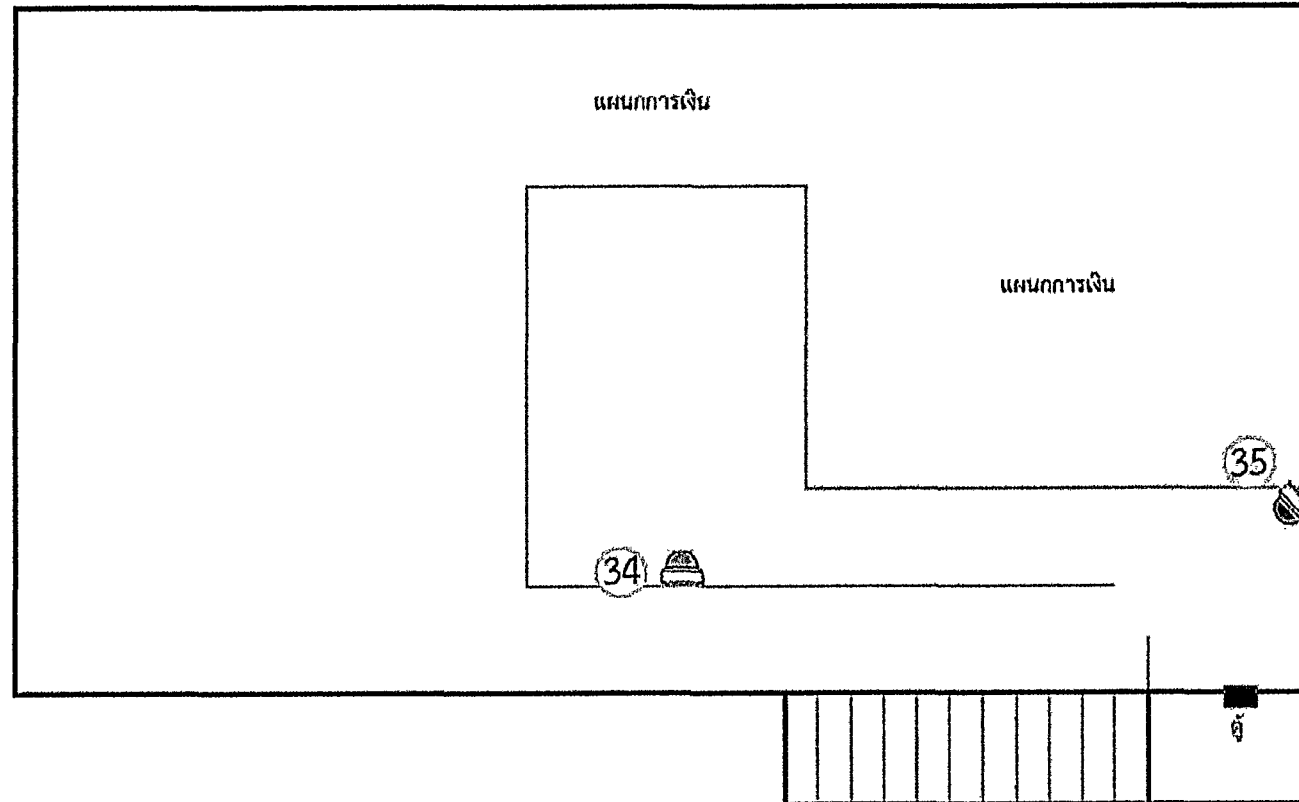


-  OLE Bullet Camera จำนวน 20 ตัว
-  NEW Bullet Camera จำนวน 2 ตัว
-  OLE Dome Camera จำนวน 17 ตัว
-  NEW Dome Camera
-  TV 50"
-  NEW Rack 42U Switch 1ตู้
-  OLE CCTV OUTDOOR CABINET พร้อม SWITCH จำนวน 4 ตู้
-  NEW CCTV OUTDOOR CABINET พร้อม SWITCH จำนวน 1 ตัว
-  Desktop PC 1เครื่อง
-  UTP CAT 6
-  Fiber Optic 12 Core
-  วัสดุอื่น ๆ







 




แบบแสดงตำแหน่งติดตั้งกล้องวงจรปิด  
บริเวณภายใน แผนกการเงิน อาคารเซนต์ปีเตอร์ส ชั้น 2

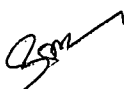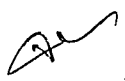






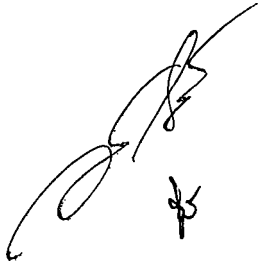



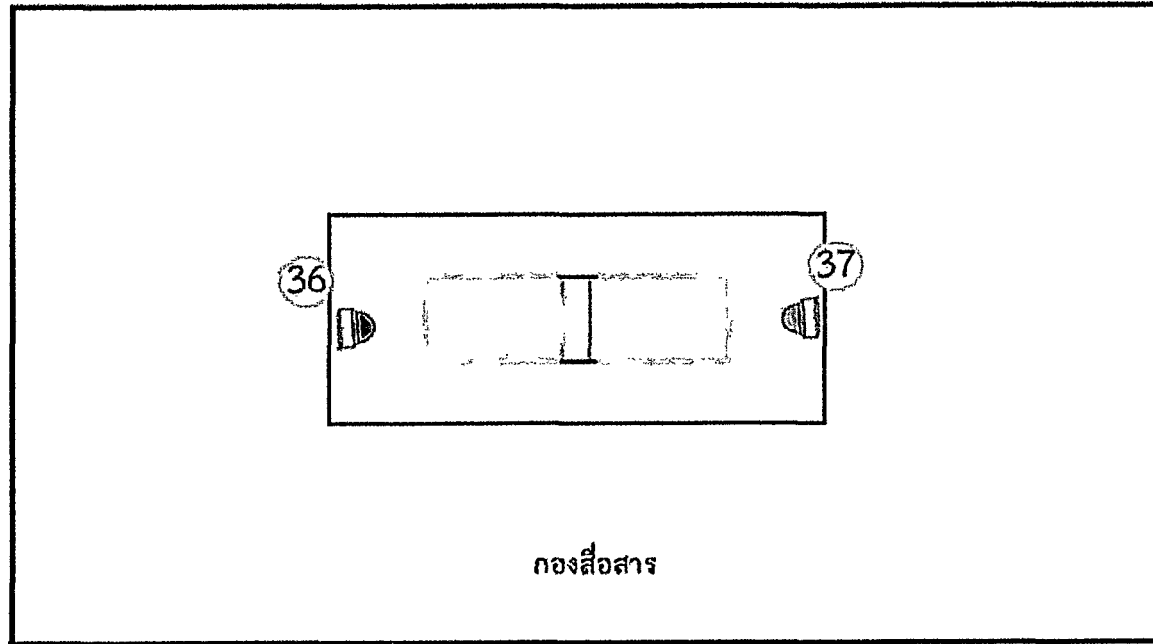



-  OLE Bullet Camera จำนวน 20 ตัว
-  NEW Bullet Camera จำนวน 2 ตัว
-  OLE Dome Camera จำนวน 17 ตัว
-  NEW Dome Camera
-  TV 50"
-  NEW Rack 42U Switch 1 ตู้
-  OLE CCTV OUTDOOR CABINET พร้อม SWITCH จำนวน 4 ตู้
-  NEW CCTV OUTDOOR CABINET พร้อม SWITCH จำนวน 1 ตู้
-  Desktop PC 1 เครื่อง
-  UTP CAT 6
-  Fiber Optic 12 Core
-  สายไฟ




แบบแสดงตำแหน่งติดตั้งกล้องวงจรปิด  
บริเวณภายใน อาคารกองสื่อสาร ชั้น2





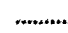

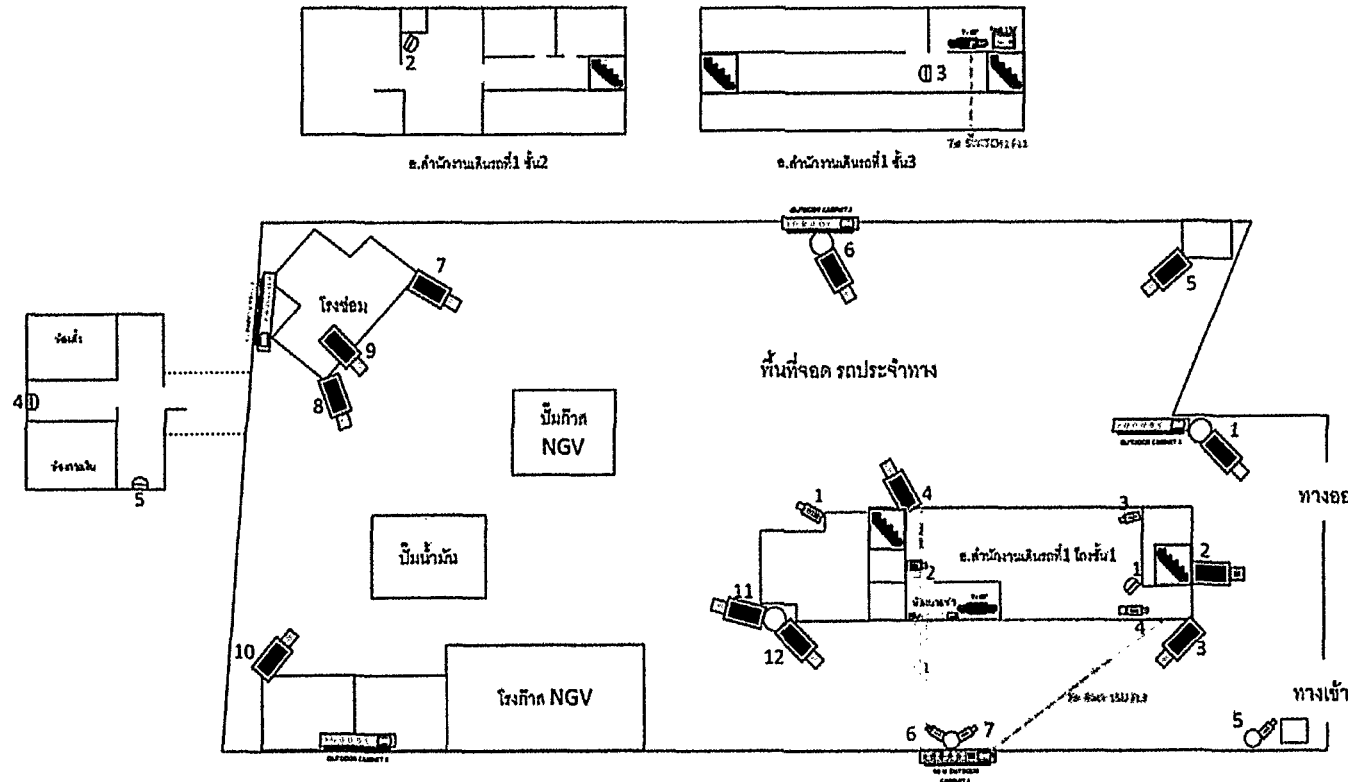




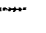
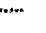

-  OLE Bullet Camera จำนวน 20 ตัว
-  NEW Bullet Camera จำนวน 2 ตัว
-  OLE Dome Camera จำนวน 17 ตัว
-  NEW Dome Camera
-  TV 50"
-  NEW Rack 42U Switch 1ตู้
-  OLE CCTV OUTDOOR CABINET พร้อม SWITCH จำนวน 4 ตู้
-  NEW CCTV OUTDOOR CABINET พร้อม SWITCH จำนวน 1 ตัว
-  Desktop PC 1เครื่อง
-  UTP CAT 6
-  Fiber Optic 12 Core
-  สายเคเบิล









Handwritten signatures and initials at the bottom of the page, including a large signature on the right side.




**อุปกรณ์**








 

 


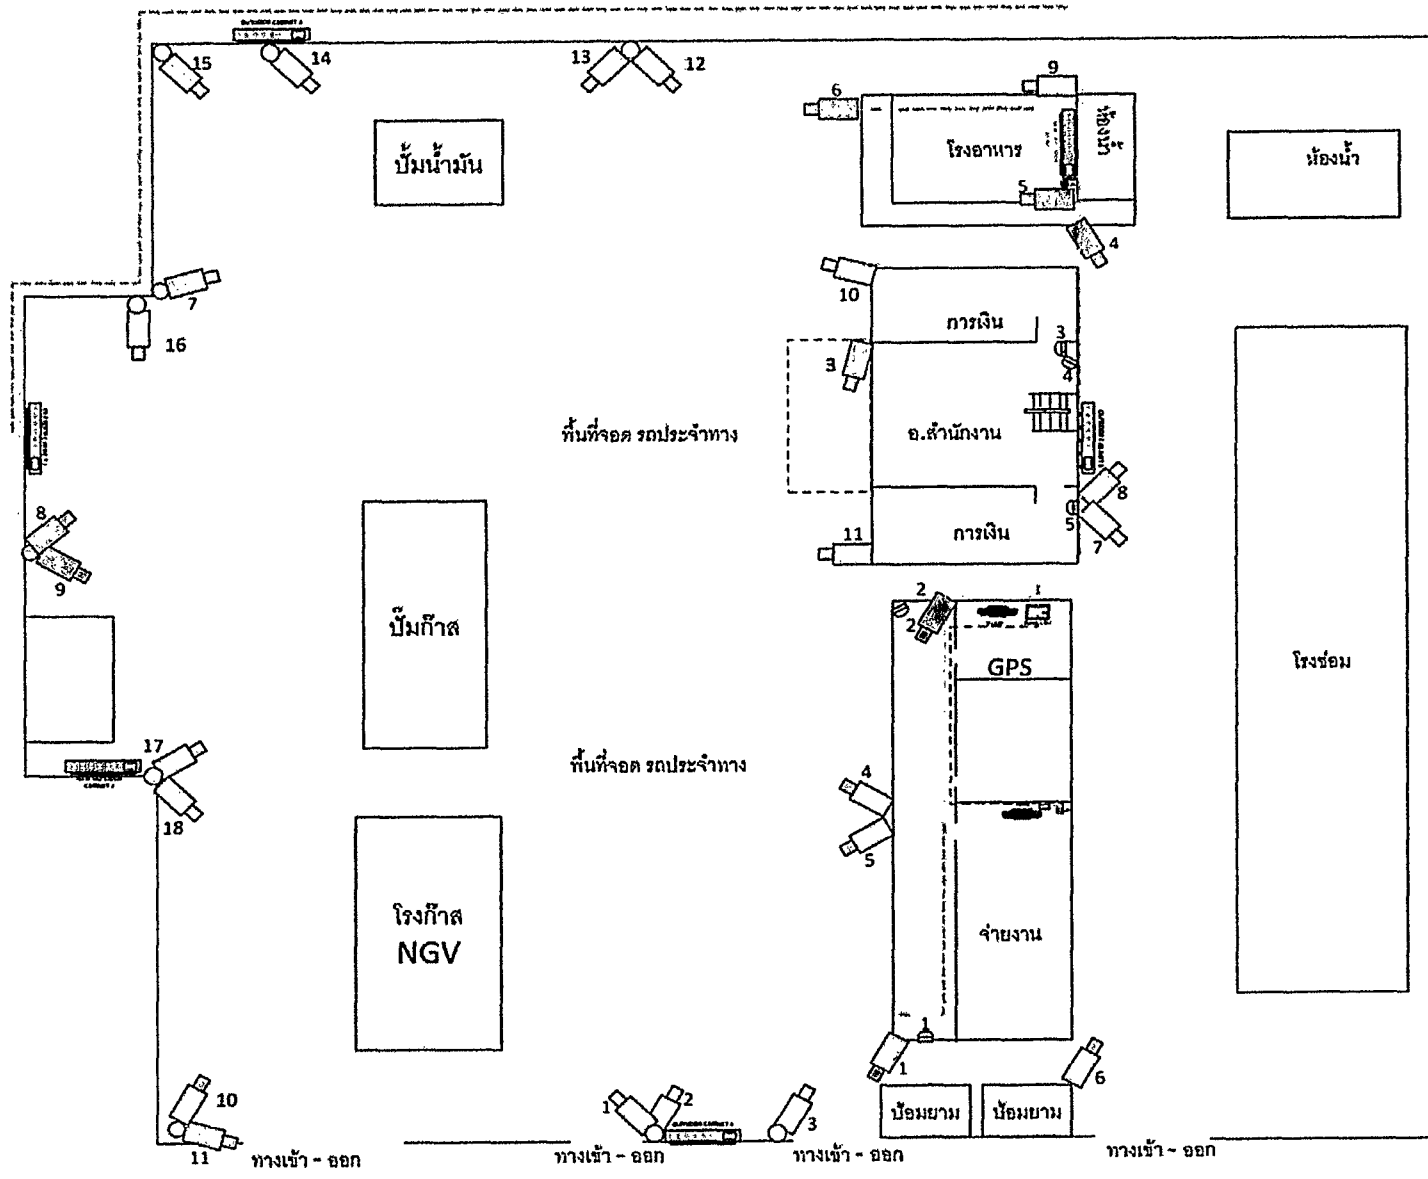-  OLE Bullet Camera จำนวน 12 ตัว
-  NEW Bullet Camera จำนวน 7 ตัว
-  OLE Dome Camera จำนวน 5 ตัว
-  NEW Dome Camera
-  TV 40" จำนวน 2 ตัว
-  NEW Rack 15U Switch 1 ตัว
-  OLE CCTV OUTDOOR CABINET พร้อม SWITCH จำนวน 4 ตัว
-  NEW CCTV OUTDOOR CABINET พร้อม SWITCH จำนวน 1 ตัว

-  Desktop PC 1 เครื่อง
-  UTP CAT 6
-  Fiber Optic 12 Core
-  แผงหน้า


คู่มือร่างลิต



-  OLE Bullet Camera จำนวน 18 ตัว
-  NEW Bullet Camera จำนวน 11 ตัว
-  OLE Dome Camera จำนวน 5 ตัว
-  NEW Dome Camera
-  TV 40" จำนวน 2 ตัว
-  NEW Rack 15U Switch 1 ตัว
-  Desktop PC 1 เครื่อง
-  OLE CCTV OUTDOOR CABINET WITH SWITCH จำนวน 4 ตัว
-  NEW CCTV OUTDOOR CABINET WITH SWITCH จำนวน 2 ตัว
-  UTP CAT 6
-  Fiber Optic 12 Core
-  สายเคเบิล

ขอบเขตของงาน (Terms of Reference : TOR) โครงการเช่าระบบกล้องโทรทัศน์วงจรปิด (CCTV) ระยะเวลา ๓ ปี

Handwritten signatures and initials at the bottom of the page.

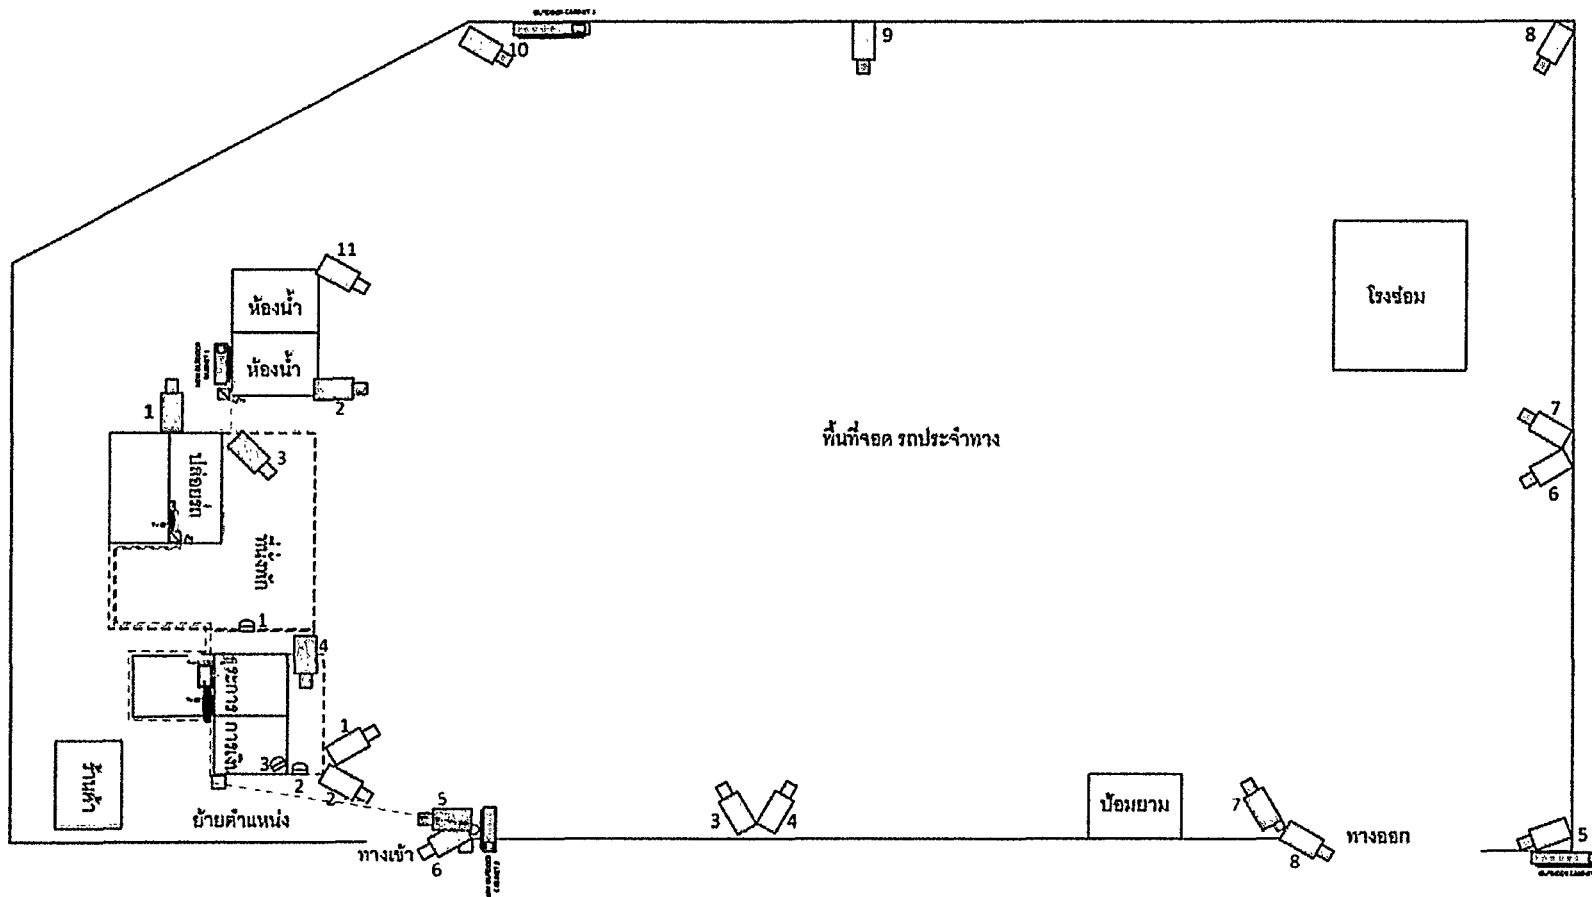

**อุปกรณ์วัสดุติดตั้ง**

- |  |                                |  |   |
|--|--------------------------------|--|---|
|  | OLE Bullet Camera จำนวน 11 ตัว |  | OLE CCTV OUTDOOR CABINET พร้อม SWITCH จำนวน 2 ชุด |
|  | NEW Bullet Camera จำนวน 8 ตัว  |  | NEW CCTV OUTDOOR CABINET พร้อม SWITCH จำนวน 2 ชุด |
|  | OLE Dome Camera จำนวน 3 ตัว    |  | UTP CAT 6   |
|  | NEW Dome Camera                |  | Fiber Optic 12 Core                               |
|  | TV 40" จำนวน 2 ชุด             |  | สายไฟ   |
|  | MVE Rack 15U Switch 1 ตู้      |  |   |
|  | Desktop PC 1 เครื่อง           |  |   |

ขอบเขตของงาน (Terms of Reference : TOR) โครงการเช่าระบบกล้องโทรทัศน์วงจรปิด (CCTV) ระยะเวลา 3 ปี

Handwritten signatures and initials at the bottom of the page.