



แผนผังห้องทำงานชั้นล่าง ของ กปด.17,37

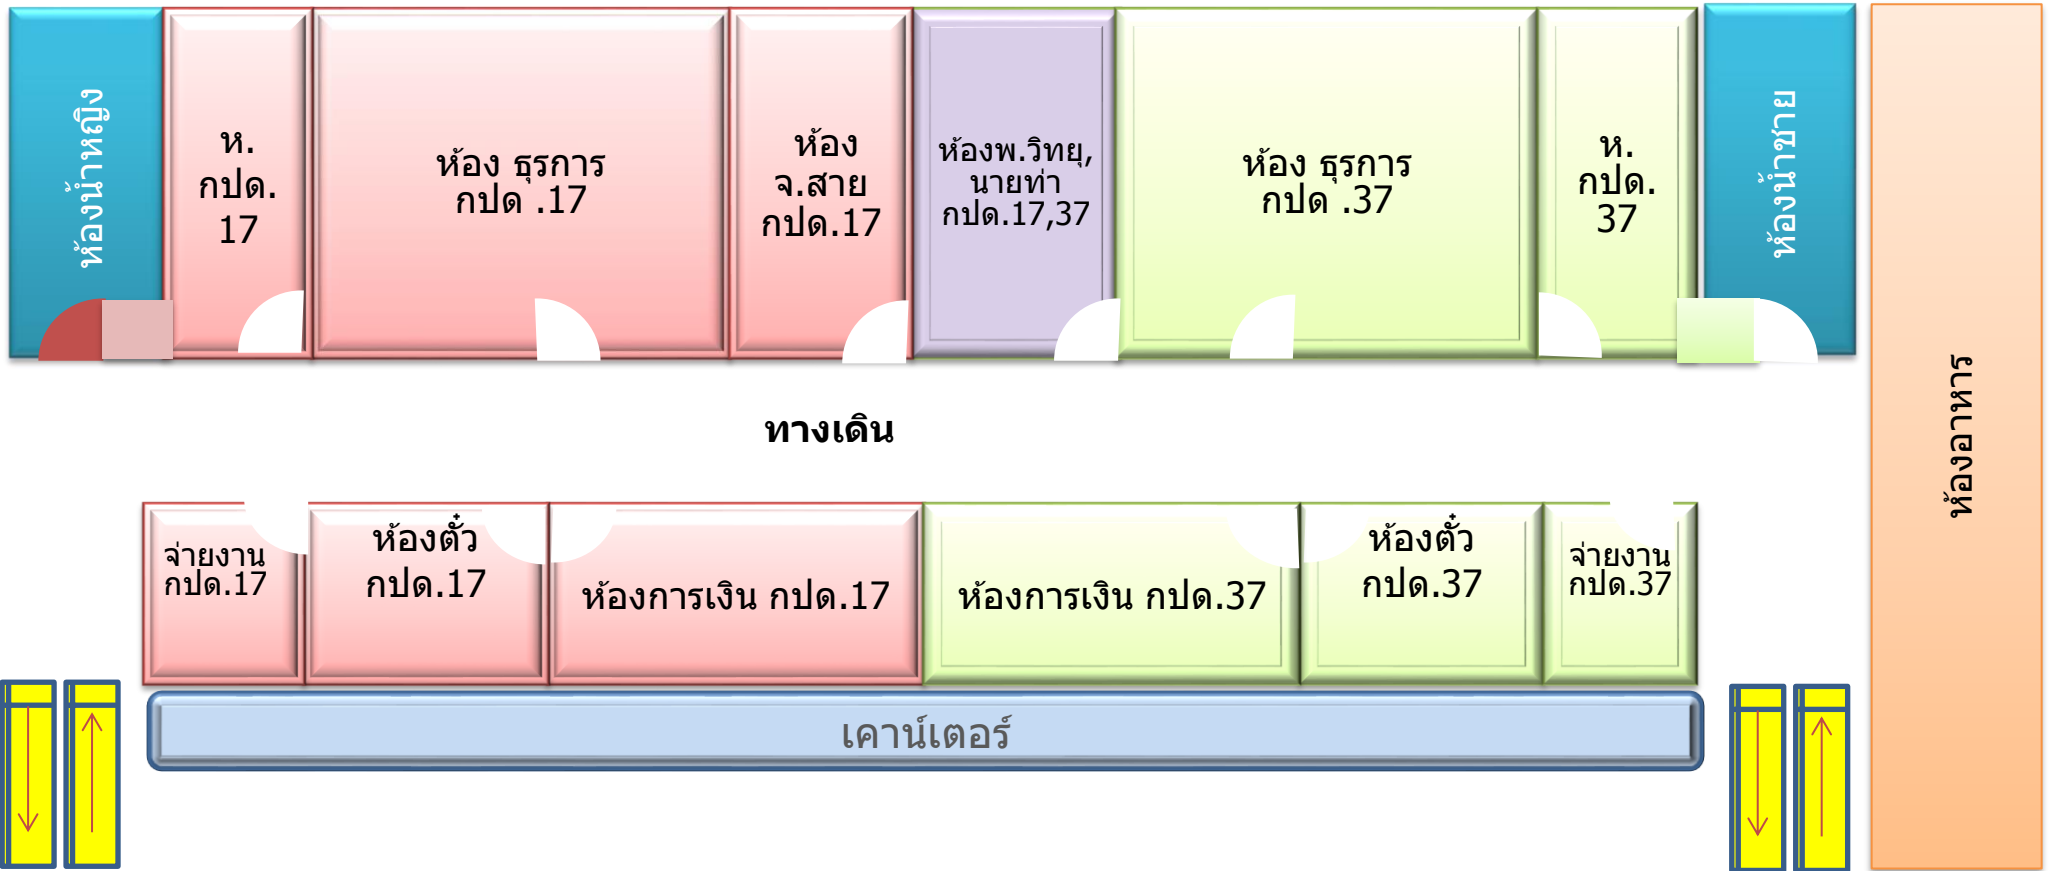

แผนผังห้องทำงานชั้น 2 ของ กลุ่มงานบริหารงานทั่วไป




แผนผังห้องทำงานชั้น 3 ของ กลุ่มงานบัญชีและการเงิน

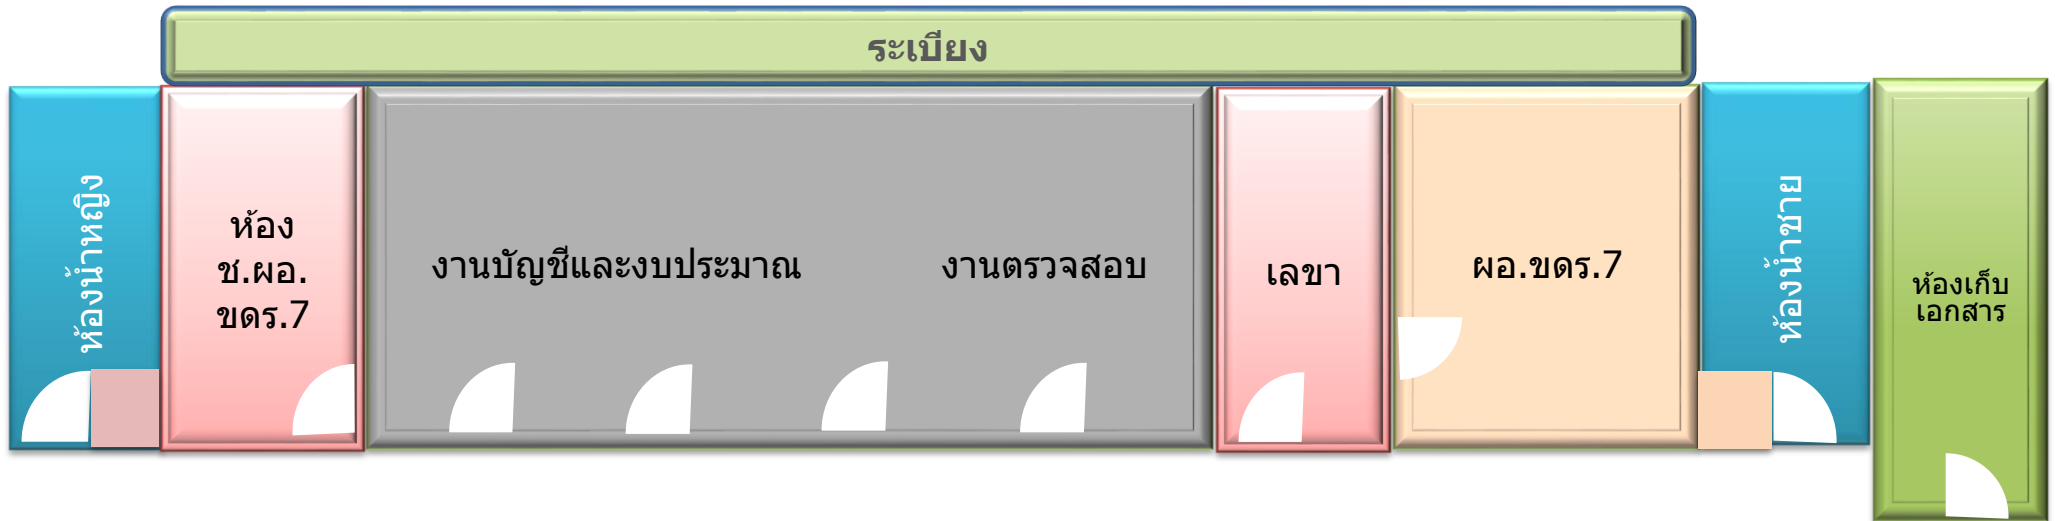

ทางเดิน



แผนผังชั้น 4 เป็นที่เก็บเอกสาร

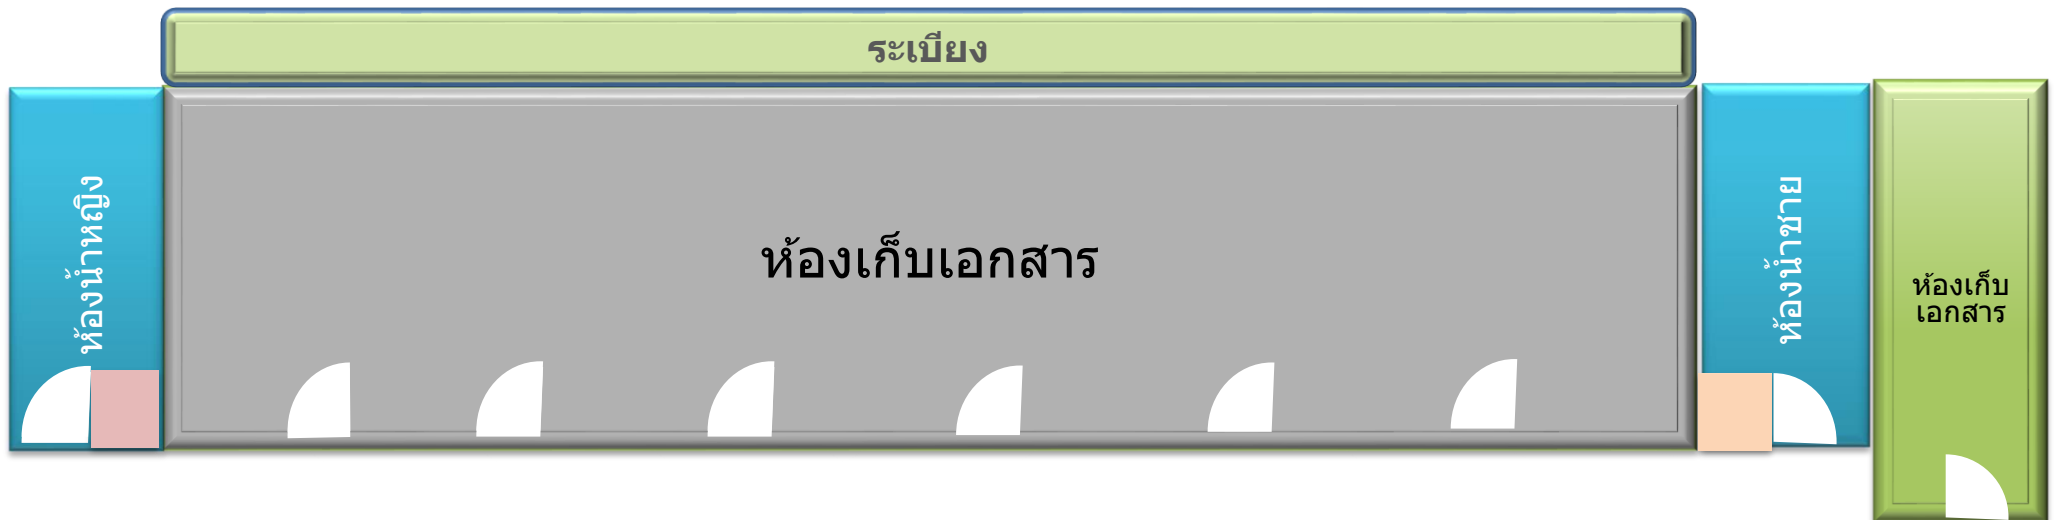

ทางเดิน

