

**BMTA**

Bangkok Mass Transit Authority

# แบบงานผังรวมโครงการ

กลุ่มงานปฏิบัติการเดินรถ เขตการเดินรถที่ 3

ช.เทศบาลบางปู 39 ก. เพชรเกษม ต. ห้วยป่าใหม่ อ. เมือง จ. สมุทรปราการ

ผู้เเพรชษา (บ่อตบ)

องค์การขนส่งมวลชนกรุงเทพ



ทั้งนี้ดำเนินการโดย บริษัท สยามซิสเต็ม  
SYSMA ENGINEERING & CONSULTING CO., LTD.





















**BMTA**  
Bongkok Mass Transit Authority

**PROJECT**  













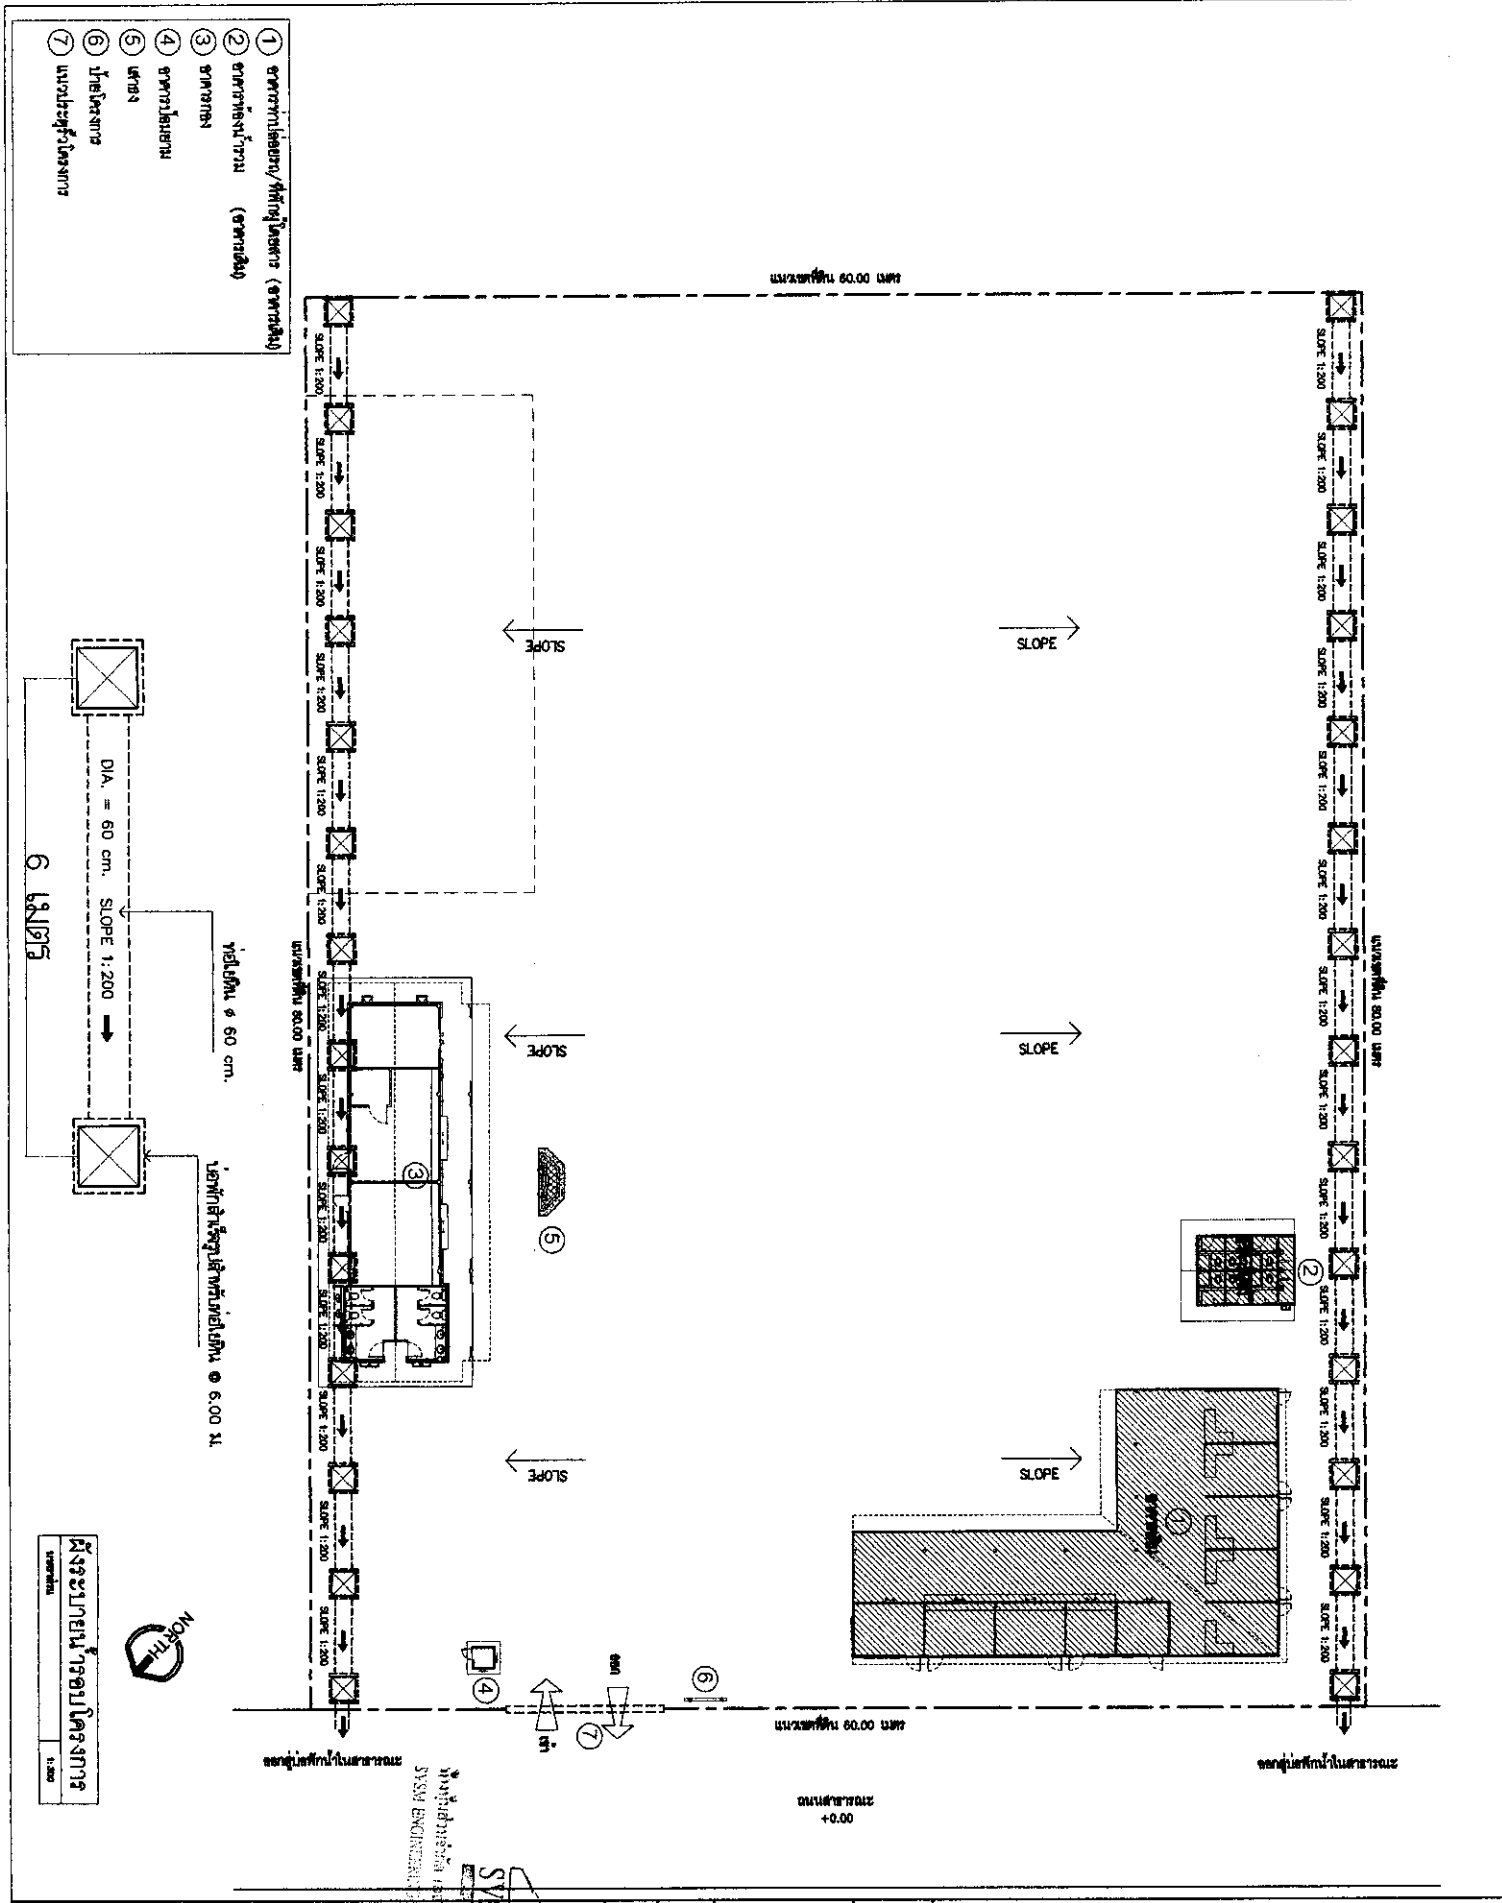



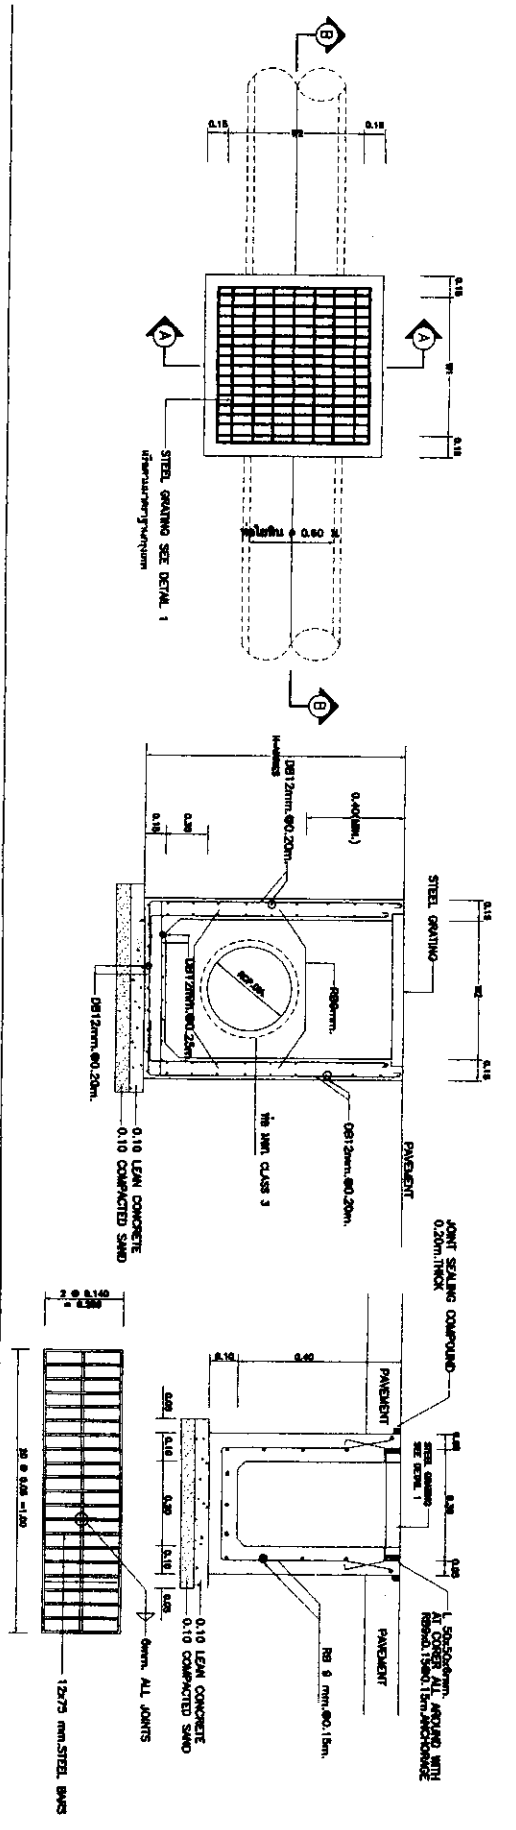


PLAN OF MANHOLE TYPE "A"  
SCALE: 1/20

SECTION A-A  
SCALE: 1/20

GUTTER DETAIL  
SCALE: 1/20

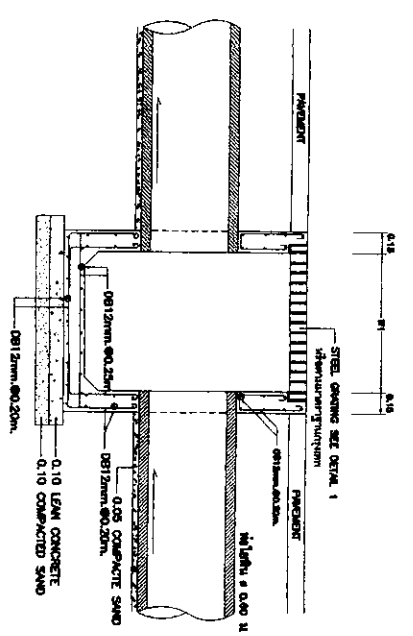

SECTION B-B  
SCALE: 1/20

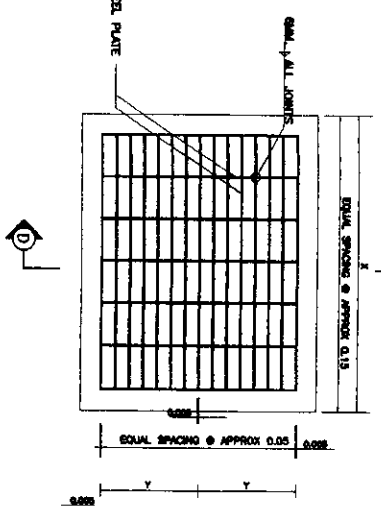


PLAN  
SCALE: 1/10


BEDDING JOINT OF RCP  
SCALE: 1/20

MANHOLE SCHEDULE

RCP DN (m)	MANHOLE DIMENSIONS		STEEL GRATING DIMENSIONS	
	W1	W2	X	Y
0.60	0.80	1.00	0.89	0.54

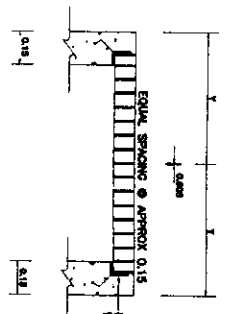

- NOTE:
1. ALL DIMENSION ARE IN METERS UNLESS OTHERWISE INDICATED
  2. MANHOLE SIZE SHALL BE VARY ACCORDING TO THE SIZE OF PIPE DRAIN
  3. STEEL GRATING SHALL HAVE ONE PRIME COAT OF RED LEAD OXIDE AND TWO FINISHED COATS OF APPROVED BITUMINOUS PAINT OR COAL TAR (PORTION ENCASED IN CONCRETE EXEMPTED)

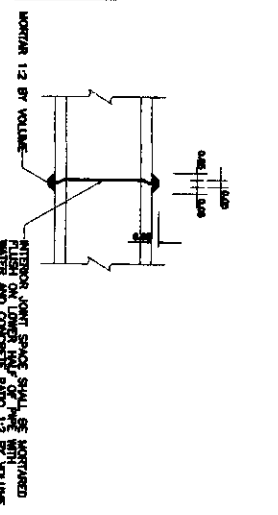

SECTION D-D  
SCALE: 1/20

RC PIPE CONNECTION DETAILS  
SCALE: 1/20













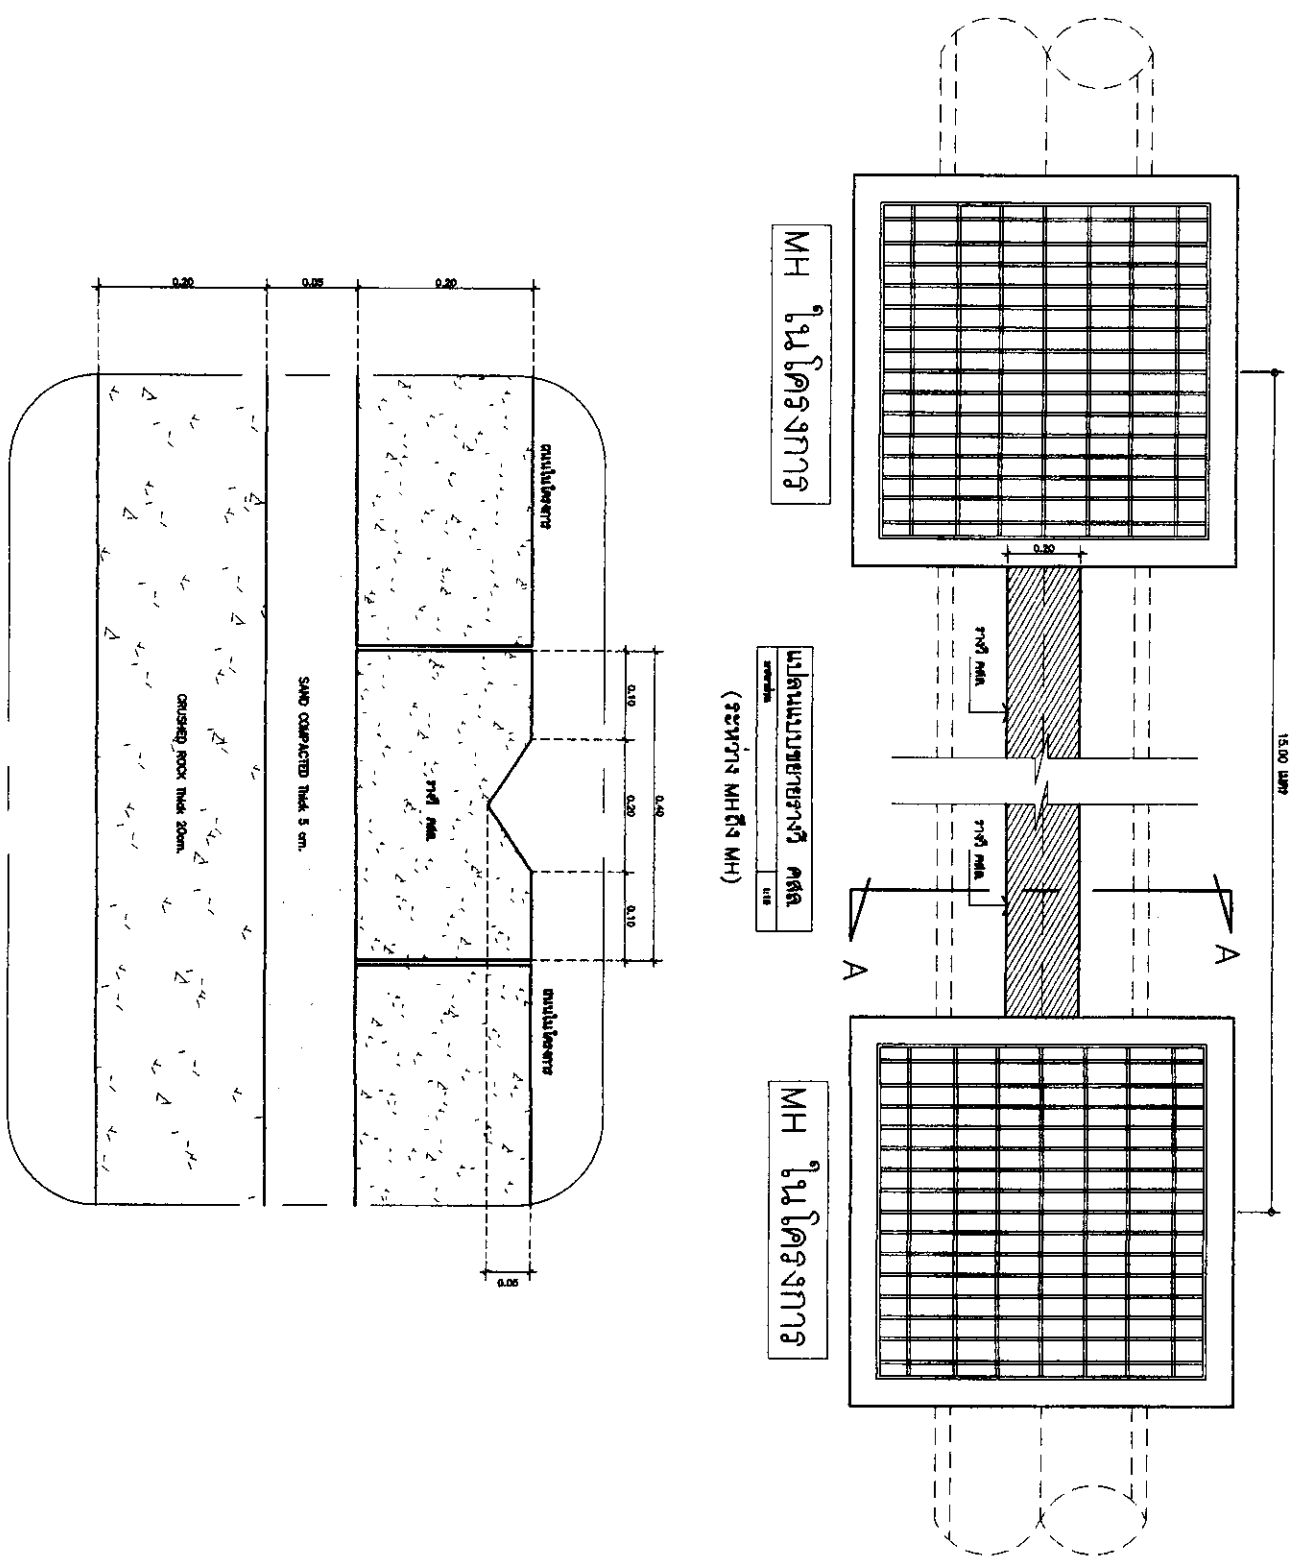

MH ในโครงการ

แบบแปลนบ่อขยะทรายหยาบ คสล.  
(ระวางงาน MH ถึง MH)

MH ในโครงการ

(ระวางงาน MH ถึง MH)

ชื่อโครงการ	A
เลขที่	118









(ระวางงาน MH ถึง MH)

Project No.	
PROVIDER	
OWNER	
DATE	
Drawn No.	A-22
Scale	



















**BMTA**  
Bangkok Mass Transit Authority

**PROJECT**  















12.20  
07.80

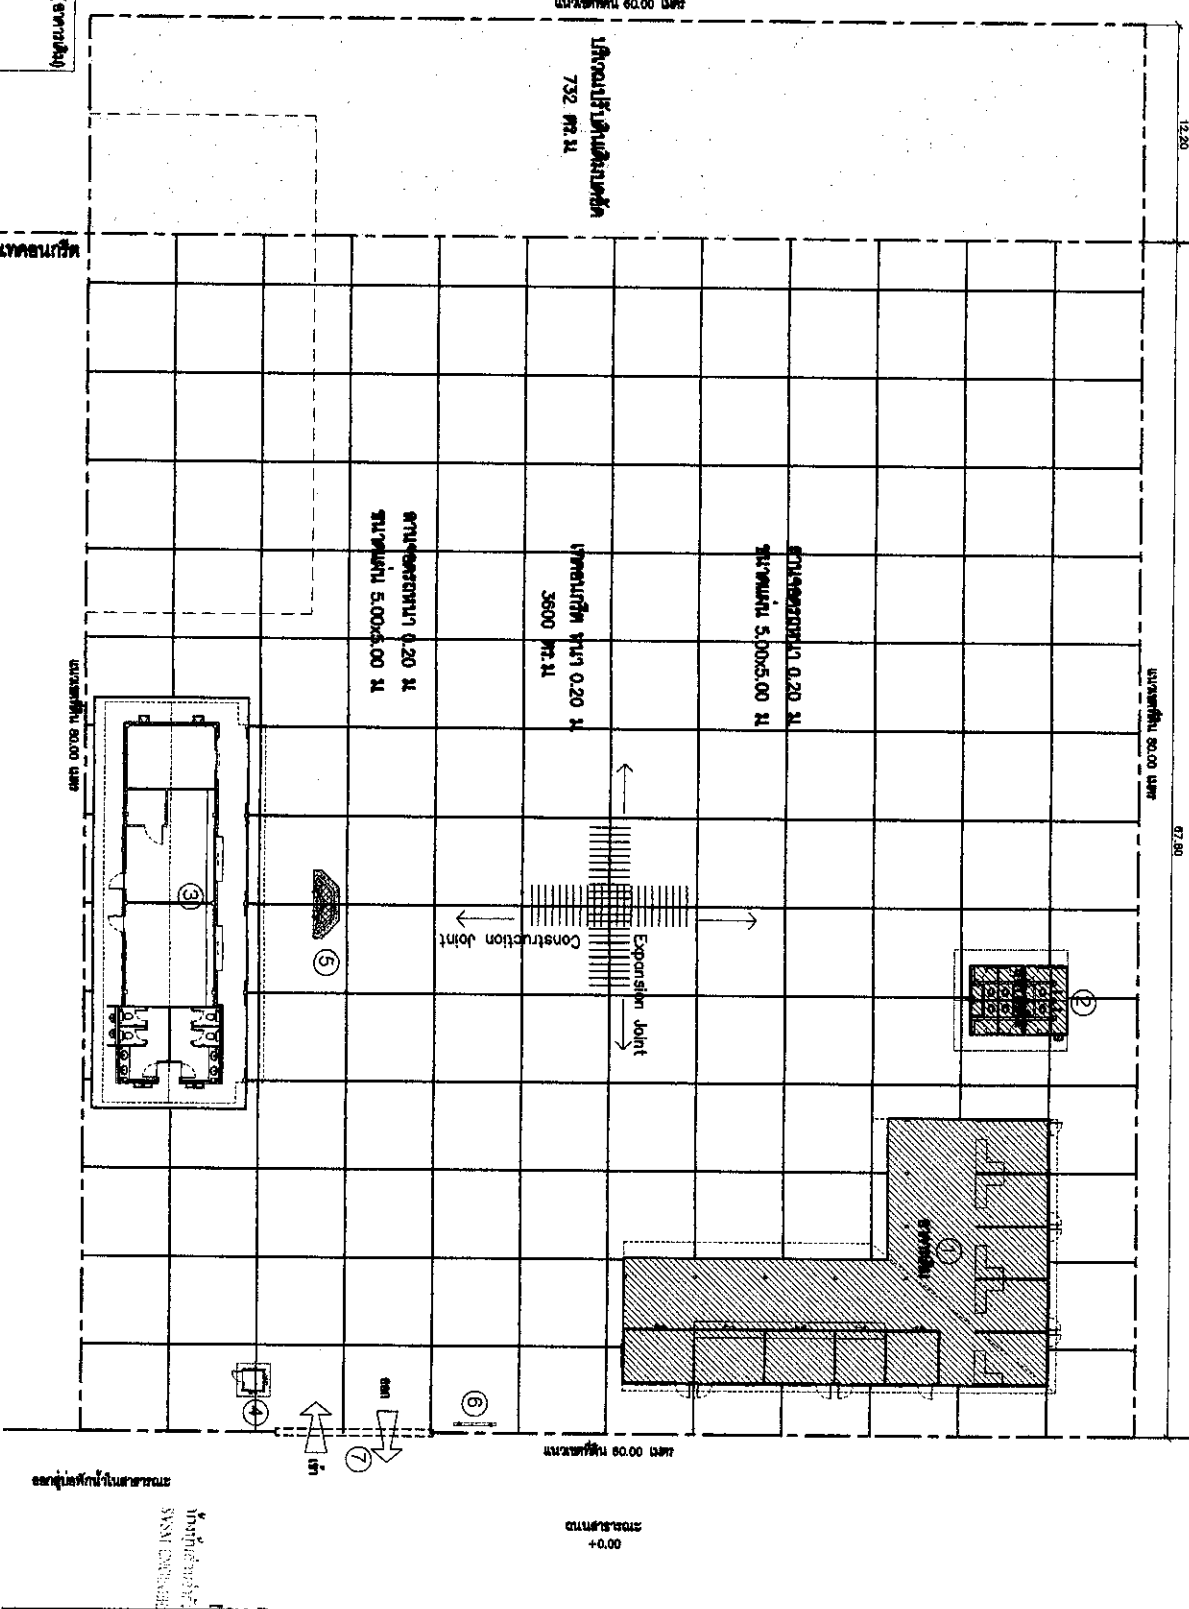



1:500

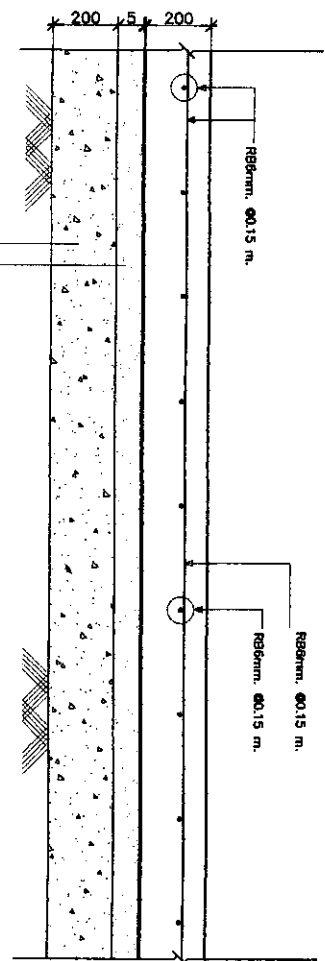

แบบขยายพื้นที่ถนน | -สถานีออกตรวจในโครงการ  
มาตราส่วน 1:20

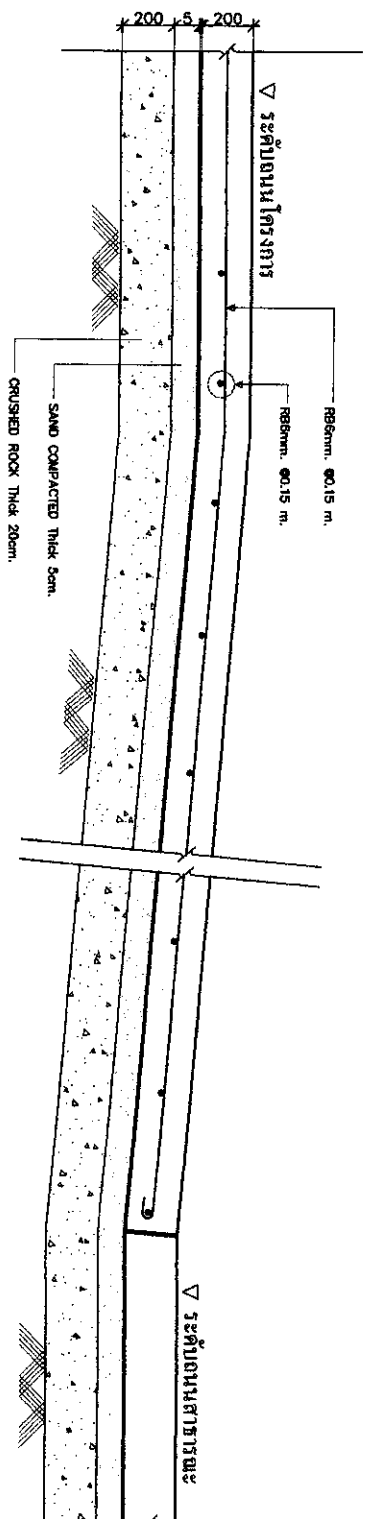

แบบขยายพื้นที่ถนนทางเข้า-ออกโครงการ  
มาตราส่วน 1:20
















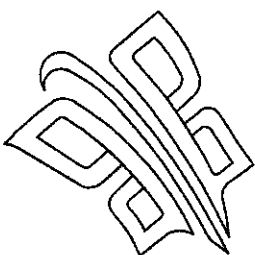

**BMTA**  
Bangkok Mass Transit Authority


กลุ่มงานปฏิบัติการเดินรถ เขตการเดินรถที่ 3

ช.เทศบาลบางปู 39 ก. เพชรเกษม ต. ห้วยน้ำใหม่ อ. เมือง จ. สมุทรปราการ

อุเพรเกษม (บ่อตม)

องค์การขนส่งมวลชนกรุงเทพ